


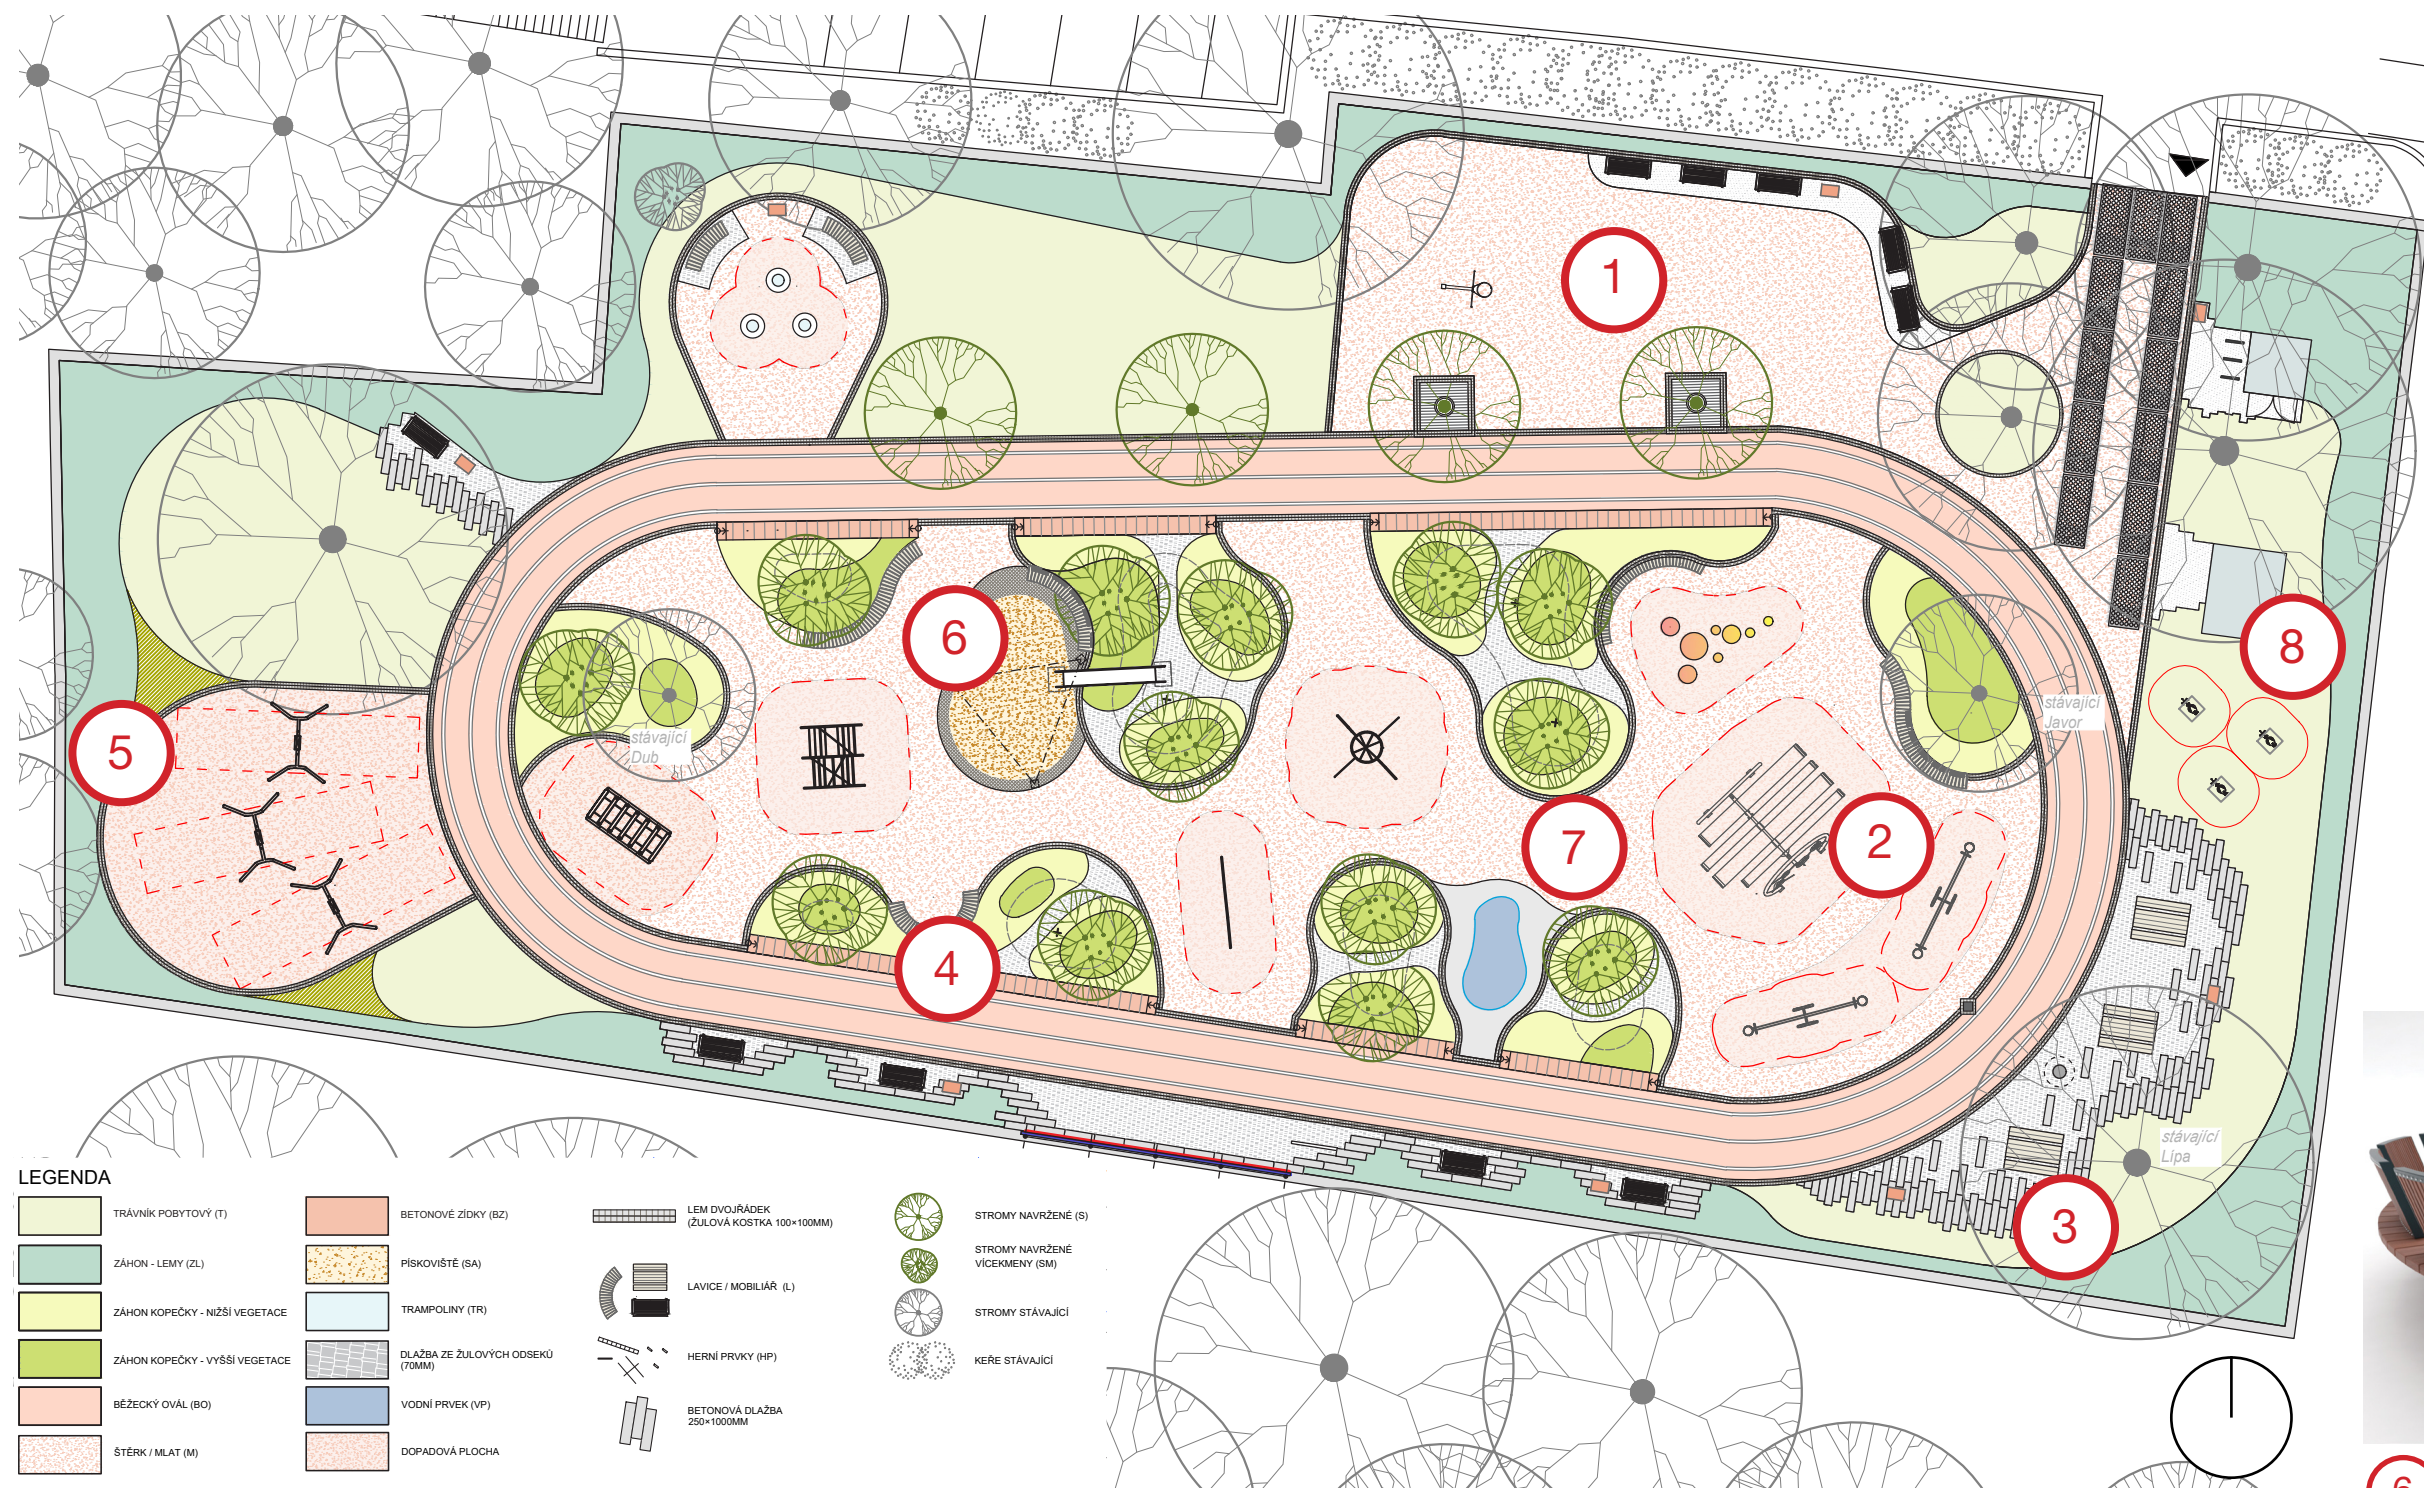

ZMĚNY

- 1 Víceúčelové hřiště s basketbalovým košem a lavičkami
- 2 Multifunkční hrací prvek
- 3 Piknikové sezení s pítkem
- 4 Snížení betonových zídek
- 5 Zrušení skateparku/ nahrazeno prostorem pro houpačky
- 6 Dřevěné lavičky s opěradlem
- 7 Zmenšení kopců
- 8 Veřejná toaleta



6 Dřevěné lavičky s opěradlem



1 Víceúčelové hřiště s basketbalovým košem



Lavičky s opěradlem a dřevěným sedákem



2 Multifunkční hrací prvek



3 Piknikové sezení s pítkem



3 Piknikové sezení s pítkem